



ΕΦΗΜΕΡΙΣ ΤΗΣ ΚΥΒΕΡΝΗΣΕΩΣ

ΤΗΣ ΕΛΛΗΝΙΚΗΣ ΔΗΜΟΚΡΑΤΙΑΣ

ΤΕΥΧΟΣ ΤΕΤΑΡΤΟ **Αρ. Φύλλου 146**

27 Φεβρουαρίου 1997

ΠΕΡΙΕΧΟΜΕΝΑ

ΑΝΑΔΑΣΩΣΕΙΣ

ΑΠΟΦΑΣΕΙΣ

Αριθ. 3045 (1)

Κήρυξη αναδασωτέας έκτασης 3,150 στρεμ. στη θέση Ξυλοκέρα ή Γούρνα περιοχής Δήμου Αλιβερίου Ν. Ευβοίας.

Ο ΑΝΑΠΛ. ΠΕΡ/ΚΟΥ Δ/ΝΤΗ Ν. ΕΥΒΟΙΑΣ

Έχοντας υπόψη:

1. Τις διατάξεις του Ν. 2218/94 όπως τροποποιήθηκαν και συμπληρώθηκαν με το Ν. 2240/94 και το Ν. 2307/95 σύμφωνα με τις οποίες καθιδρύθηκαν ως Β' βαθμός Τοπικής Αυτοδιοίκησης οι Νομαρχιακές Αυτοδιοικήσεις (Ν.Α.).

2. Τον Οργανισμό Εσωτερικής οργάνωσης και λειτουργίας των Υπηρεσιών της Νομαρχιακής Αυτοδιοίκησης Ευβοίας που δημοσιεύθηκε στις 12.5.95 (ΦΕΚ 407 Β').

3. Τις διατάξεις του άρθρου 117 παρ. 3 του Συντάγματος της Χώρας.

4. Τις διατάξεις του Ν. 998/79 «Περί Προστασίας Δασών κλπ» και ειδικ/ρα: α) του αρθ. 41 παρ. 1, β) του αρθ. 38 παρ. 1.

5. Τις Δ/γές του Υπουργείου Γεωργίας: α) 160417/1180/8.7.1980, β) 182447/3049/24.9.1980.

6. Την 3848/23.12.96 αναφορά του Δασαρχείου Αλιβερίου περί κηρύξεως αναδασωτέας έκτασης 3,150 στρεμ. στη θέση Ξυλοκέρα ή Γούρνα του Δημοσίου δάσους Αλιβερίου που εκχεροσώθηκε από τον Αντώνιο Οικονόμου του Ιωάννου, αποφασίζουμε:

Κηρύσσουμε αναδασωτέα με σκοπό τη διατήρηση του χαρακτήρα της δασικής έκτασης και την προστασία και ανάπτυξη της δασικής βλάστησης με φυσική αναγέννηση (βάσει προγράμματος του Δασαρχείου περιοχής της), την έκταση των 3,150 στρεμ. που βρίσκεται στη θέση Ξυλοκέρα ή Γούρνα του Δημοσίου δάσους Αλιβερίου Ν. Ευβοίας και προσδιορίζεται από τα στοιχεία Α - Β - Γ - Δ - Ε - Ζ - Η - Α.

Ανατολικά: Με δημόσια δασική έκταση (Π.Δ.Α. 1889/7/1.7.96 κατά ιδίου).

Δυτικά: Με δημόσια δασική έκταση

Βόρεια: Με δημόσια δασική έκταση

Νότια: Με δημόσια δασική έκταση

Όπως φαίνεται στο συνημμένο σχεδιάγραμμα που αποτελεί αναπόσπαστο μέρος της παρούσης απόφασης.

Η απόφαση αυτή να δημοσιευθεί στην Εφημερίδα της Κυβερνήσεως.

Χαλκίδα, 31 Δεκεμβρίου 1996

Ο Αναπλ. Περ. Δ/ντή

ΙΩΑΝΝΗΣ ΠΑΠΟΥΤΣΗΣ

ΠΡΟΧΕΙΡΟ ΣΧΕΔΙΑΓΡΑΜΜΑ ΚΛΙΜΑΚΟΣ 1:100

Α Β Γ Δ Ε Ζ Η Α = Δημόσια Δασική έκταση εμβαδού 3150 τ.μ. στη θέση "Ξυλοκίρα" ή "Γαϊδίο" περιφέρειας Δήμου Αλιβερίου η οποία εκχερσώθηκε παράνομα από άτομα αγνώστου ταυτότητας κατ' εντολή του Αντωνίου Ιωάννου [illegible], την οποία προτείνουμε να κηρυχθεί αναδασωτέα.

+ + + + + = νεαρά άτομα αγριελιάς


φ φ φ φ = [illegible] από τα οποία αφαιρέθηκε η [illegible] βλάστηση


= πέτρινος μαντρότοιχος

= [illegible] βλάστηση η οποία τοποθετήθηκε [illegible] των οριοθετικών [illegible] έκτασης.


Αλιβέρι 22-11-96


Ο Συντάξας

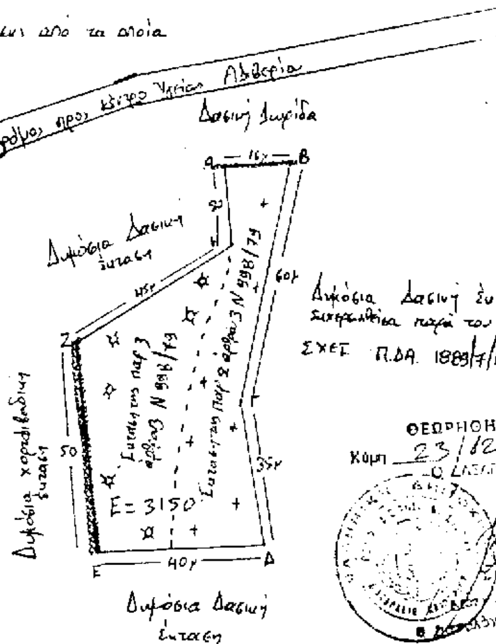

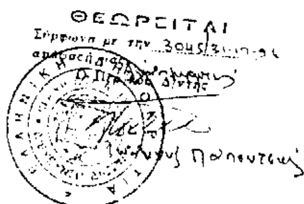

ΘΕΩΡΗΘΗΚΕ
Κύμη 23/12/1996

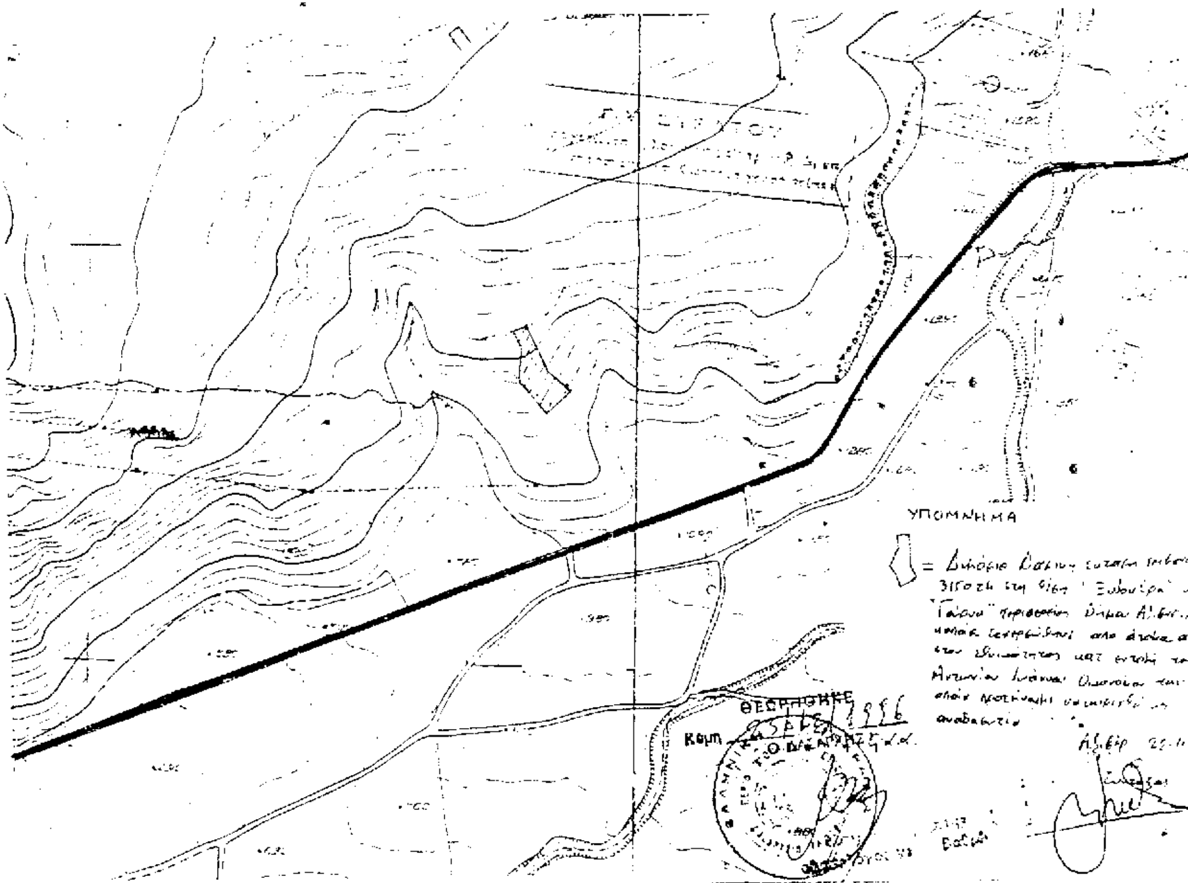

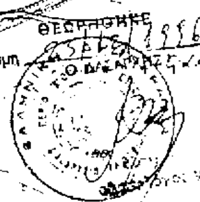

= Δημόσια Δασική έκταση εμβαδού 3150 τ.μ. στη θέση "Ξυλοκίρα" ή "Γαϊδίο" περιφέρειας Δήμου Αλιβερίου η οποία εκχερσώθηκε από άτομα αγνώστου ταυτότητας κατ' εντολή του Αντωνίου Ιωάννου [illegible] την οποία προτείνουμε να κηρυχθεί αναδασωτέα.

Αλιβέρι 22-11-96

Ο Συντάξας

ΠΟΛΕΟΔΟΜΙΑ

ΑΠΟΦΑΣΕΙΣ

Αριθ. 547 (2)

Τροποποίηση ρυμοτομικού σχεδίου Λαμίας Ν. Φθιώτιδας στο Ο.Τ. Π9Α (Παγκράτι) ήτοι στη χρήση για Γυμνάσιο - Λύκειο προστίθεται και η χρήση Ι.Ε.Κ.

Ο ΝΟΜΑΡΧΗΣ ΦΘΙΩΤΙΔΑΣ

Έχοντας υπόψη:

1. Τις διατάξεις του από 17.7.1923 Ν.Δ. «περί σχεδίων πόλεων και κωμών του Κράτους», όπως τροποποιήθηκε και συμπληρώθηκε μεταγενέστερα.

2. Τις διατάξεις του Ν. 3200/55 «περί διοικητικής αποκεντρώσεως», όπως τροποποιήθηκαν και συμπληρώθηκαν με το ΝΔ 532/70.

3. Τις διατάξεις του Α.Ν. 314/68, όπως τροποποιήθηκαν και συμπληρώθηκαν με το Ν.Δ. 1018/71.

4. Την αριθ. 62616/2657/18.9.85/ΦΕΚ 702 Β 1985) Κοινή απόφαση Υπουργών «περί αρμοδιότητας Νομαρχών κλπ.

5. Τους Νόμους 2218 & 2240/1995 περί Νομαρχιακής Αυτ/σης και την αριθ. 3492/2.2.95 διαπιστωτική πράξη λειτουργίας Ν.Α Φ.

6. Το αριθ. 183/1986 Π.Δ. (ΦΕΚ 70 Α/5.6.86) «αρμοδιότητες Νομαρχών κλπ.

7. Το από 13.4.1989 Π.Δ/γμα (ΦΕΚ 252 Δ'/3.3.83 έγκριση πολ/κής μελέτης ενοτήτων Αμπλιανης - Παγκρατίου Λαμίας.

8. Τις αριθ. 238/13.5.96 και 438/4.12.96 αποφάσεις του Δημοτικού Συμβουλίου του Δήμου Λαμιέων.

9. Την αριθμ. 389/28.1.97 εισήγηση του Τμήματος Πολ/κών Σχεδίων και εφαρμογών της Δ/νσης Χωρ. & Περ. στο ΣΧΟΠ Ν. Φθ/δας.

10. Την αριθμ. 3/31.1.97 (παρακτ. 1/97 θέμα 3ο) γνωμοδότηση του ΣΧΟΠ Ν. Φθ/δας, αποφασίζουμε:

Εγκρίνουμε την τροποποίηση του ρυμοτομικού σχεδίου επέκτασης Παγκρατίου Λαμίας όπως στο Ο.Τ. Π9Α που από το Δ/γμα προβλέπεται ο χώρος για χρήση ανέγερσης Γυμνασίου - Λυκείου να προστεθεί και η χρήση για Ινστιτούτο Επαγγελματικής Κατάρτισης (ΙΕΚ).


Κάλυψη Δαπάνης: σύμφωνα με το αριθμ. 1117/20.1.97 έγγραφο του Δήμου Λαμιέων η κανονιστική πράξη του Νομάρχη βαρύνει τον προϋπολογισμό του Δήμου Λαμίας το ύψος της οποίας δεν μπορεί να προσδιοριστεί.

Η απόφαση αυτή να δημοσιευθεί στην Εφημερίδα της Κυβερνήσεως.

Λαμία, 4 Φεβρουαρίου 1997

Ο Νομάρχης

ΕΥΘ. ΠΑΠΑΒΑΣΙΛΕΙΟΥ

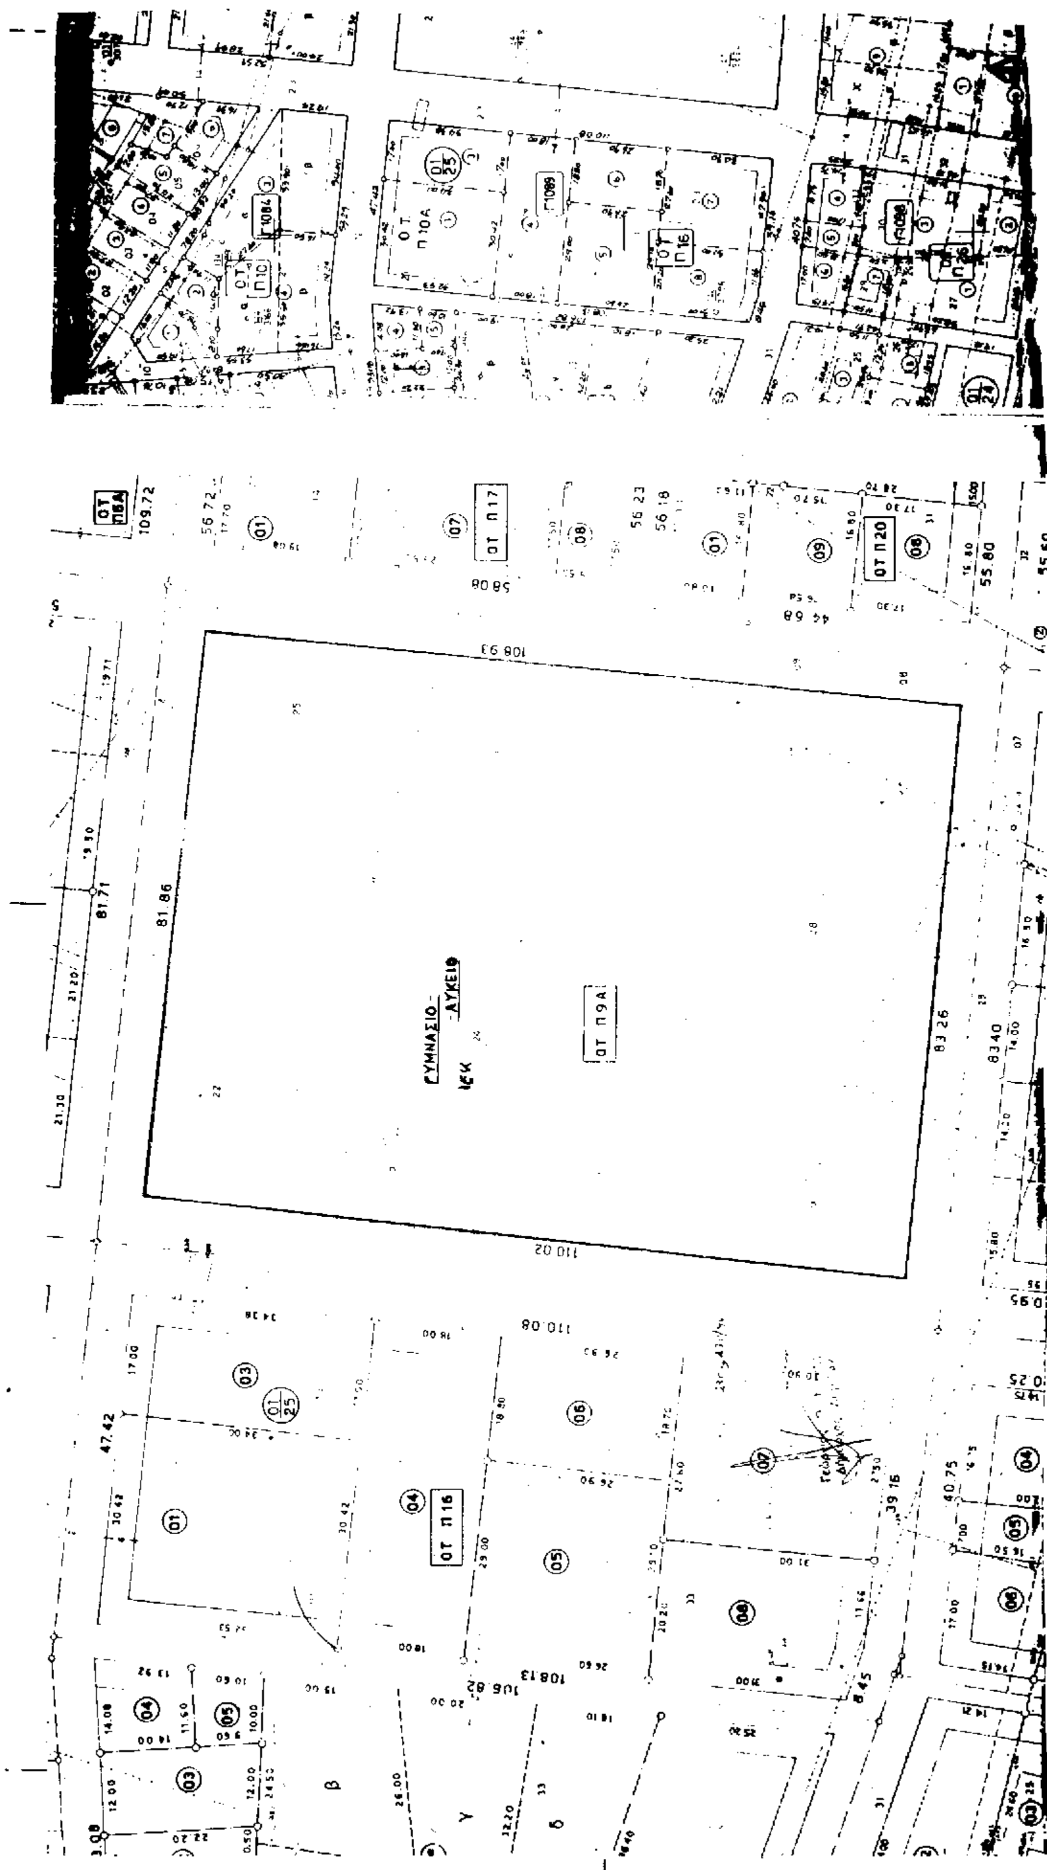
ΓΥΜΝΑΣΙΟ-ΛΥΚΕΙΟ
ΟΤ Π9Α
ΟΤ Π8Α
ΟΤ Π17
ΟΤ Π20
ΟΤ Π16
ΟΤ Π10Α
108.93
110.02
81.86
83.26
83.40
81.71
109.72
110.08
108.13

ΤΕΧΝΙΚΗ ΥΠΗΡΕΣΙΑ
ΔΗΜΟΥ ΛΑΜΙΑΣ

ΠΛΑΤΕΙΑ ΕΛΕΥΘΕΡΙΑΣ ΤΗΛ. 241 64

ΕΡΓΟ: ΤΡΟΠΟΠΟΙΗΣΗ ΣΧΕΔΙΟΥ ΠΟΛΗΣ ΣΤΟ Ο.Τ. Γ.98Α (ΠΑΓΚΡΑΤΙ)

Α **ΘΕΜΑ ΣΧΕΔΙΟΥ:** ΔΙΑΓΡΑΜΜΑ ΤΟΠΟΓΡΑΦΙΚΟ

Η/Μ

ΗΜΕΡΟΜΗΝΙΑ ΣΕΠΤΕΜΒΡΙΟΣ 96	ΚΛΙΜΑΚΑ 1:500/1:1000	ΑΡΙΘΜΟΣ ΣΧΕΔΙΟΥ
ΣΥΝΤΑΞΗ Φ. ΙΣΙΟΣ	ΣΧΕΔΙΑΣΗ	ΕΛΕΓΧΟΣ



Αριθ. 548 (3)

Τροποποίηση ρυμοτομικού σχεδίου Λαμίας Ν. Φθιώτιδας παρά την οδό Αμοργού στα Γαλανέϊκα.

Ο ΝΟΜΑΡΧΗΣ ΦΘΙΩΤΙΔΑΣ

Έχοντας υπόψη:

1. Τις διατάξεις του από 17.7.1923 Ν.Δ. «περί σχεδίων πόλεων και κωμών του Κράτους» όπως τροποποιήθηκε και συμπληρώθηκε μεταγενέστερα.

2. Τις διατάξεις του Ν. 3200/55 «περί διοικητικής αποκεντρώσεως», όπως τροποποιήθηκαν και συμπληρώθηκαν με το Ν.Δ. 532/70.

3. Τις διατάξεις του Α.Ν. 314/68, όπως τροποποιήθηκαν και συμπληρώθηκαν με το Ν.Δ. 1018/71.

4. Την αριθ. 62616/2657/18.9.85 /ΦΕΚ 702 Β 1985) κοινή απόφαση Υπουργών «περί αρμοδιότητας Νομαρχών κλπ.

5. Τους Νόμους 2218 & 2240/1995 περί Νομαρχιακής Αυτ/σης και την αριθ. 3492/2.2.95 διαπιστωτική πράξη λειτουργίας Ν.Α Φ.

6. Το αριθ. 183/1986 Π.Δ. (ΦΕΚ 70 Α/5.6.86) «αρμοδιότητες Νομαρχών κλπ.

7. Το ρυμοτομικό σχέδιο «Γαλανέϊκα» Λαμίας όπως αναθεωρήθηκε με την ΤΠ. 9682/11.12.89 απόφαση Νομάρχη (ΦΕΚ 762/Δ/29.12.89).

8. Τις αριθμ. 183/18.5.95 και 268/24.6.96 αποφάσεις του Δημοτικού Συμβουλίου του Δήμου Λαμιέων.

9. Την αριθ. 8947/8.1.97 εισήγηση του Τμήματος Πολ/κών Σχεδίων και Εφαρμογών στο Συμβούλιο ΧΟΠ Ν. Φθιώτιδας.

10. Την αριθ. 2/31.1.97 (πρακτ. 1/97 θέμα 2ο) γνωμοδότηση του Συμβουλίου ΧΟΠ Ν. Φθιώτιδας, αποφασίζουμε:

Εγκρίνουμε την τροποποίηση του ρυμοτομικού σχεδίου Λαμίας παρά την οδό Αμοργού στα Γαλανέϊκα ήτοι την δημιουργία δρόμου μέσα σε οικοδομικό τετράγωνο από οδό Ευβοίας μέχρι πάροδο οδού Άνδρου για την εξυπηρέτηση αποκλεισμένων ιδιοκτησιών όπως έχει σημειωθεί στα διαγράμματα.


Κάλυψη δαπάνης: Σύμφωνα με το αριθμ. 18918/19.9.96 έγγραφο του Δήμου Λαμιέων η παραπάνω κανονιστική πράξη βαρύνει τον προϋπολογισμό του Δήμου Λαμιέων το ύψος της οποίας δεν μπορεί να προσδιοριστεί.

Η απόφαση αυτή να δημοσιευθεί στην Εφημερίδα της Κυβερνήσεως.


Λαμία, 4 Φεβρουαρίου 1997

Ο Νομάρχης

ΕΥΘ. ΠΑΠΑΒΑΣΙΛΕΙΟΥ

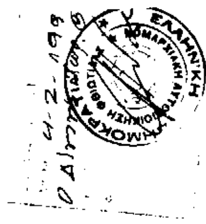



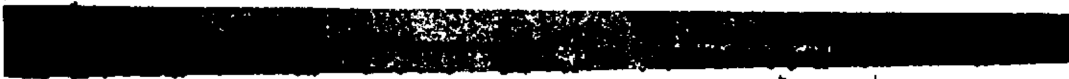

[redacted]

ΟΤ 692

ΟΤ 676

Αποτύπωση ευρύτερης περιοχής

Κλίμακα 1:500

ΠΙΝΑΚΑΣ ΠΑΡΟΔΙΩΝ
1 Λαμπρου Χαραλαμπος
2 Τριαντης Λεωνιδας
3 Αντωνοπουλος Ηλιας Πριτσολας Χρ
4 Κουκαριωτης Επαμεινωνδας
5 Κουκαριωτης Δημητριος
6 Παλιαλεξης Ηλιας
7 Τσαλαφατας Κων/νος
8 Χαλοπιτας Γεωργιος
9 Ζαχαρης Δημητριος

ΟΡΟΙ ΔΟΜΗΣΗΣ	
Ε ΠΡΟΣΩΠΟ	13.00μ
Ε ΒΑΘΟΣ	16.00μ
Ε ΕΜΒΑΔΟ	300.00μ²
ΚΑΛΥΨΗ	40%
Σ.Δ.	1
ΟΡΟΦΟΙ	5

Αποσπασμα σχεδιου πολης 1:1000

ΤΕΧΝΙΚΗ ΥΠΗΡΕΣΙΑ ΔΗΜΟΥ ΛΑΜΙΑΣ

ΠΛΑΤΕΙΑ ΕΛΕΥΘΕΡΙΑΣ ΤΗΛ. 241 64

ΕΡΓΟ:

Α	ΘΕΜΑ ΣΧΕΔΙΟΥ: Τοποθετηση εισοδου στην οδο Αμοργου
Η/Μ	

ΗΜΕΡΟΜΗΝΙΑ		ΚΛΙΜΑΚΑ 1:500	ΑΡΙΘΜΟΣ ΣΧΕΔΙΟΥ
ΣΥΝΤΑΞΗ Σ. [illegible]	ΣΧΕΔΙΑΣΗ Α. Παπαθανασίου	ΕΛΕΓΧΟΣ	